


Дверное полотно

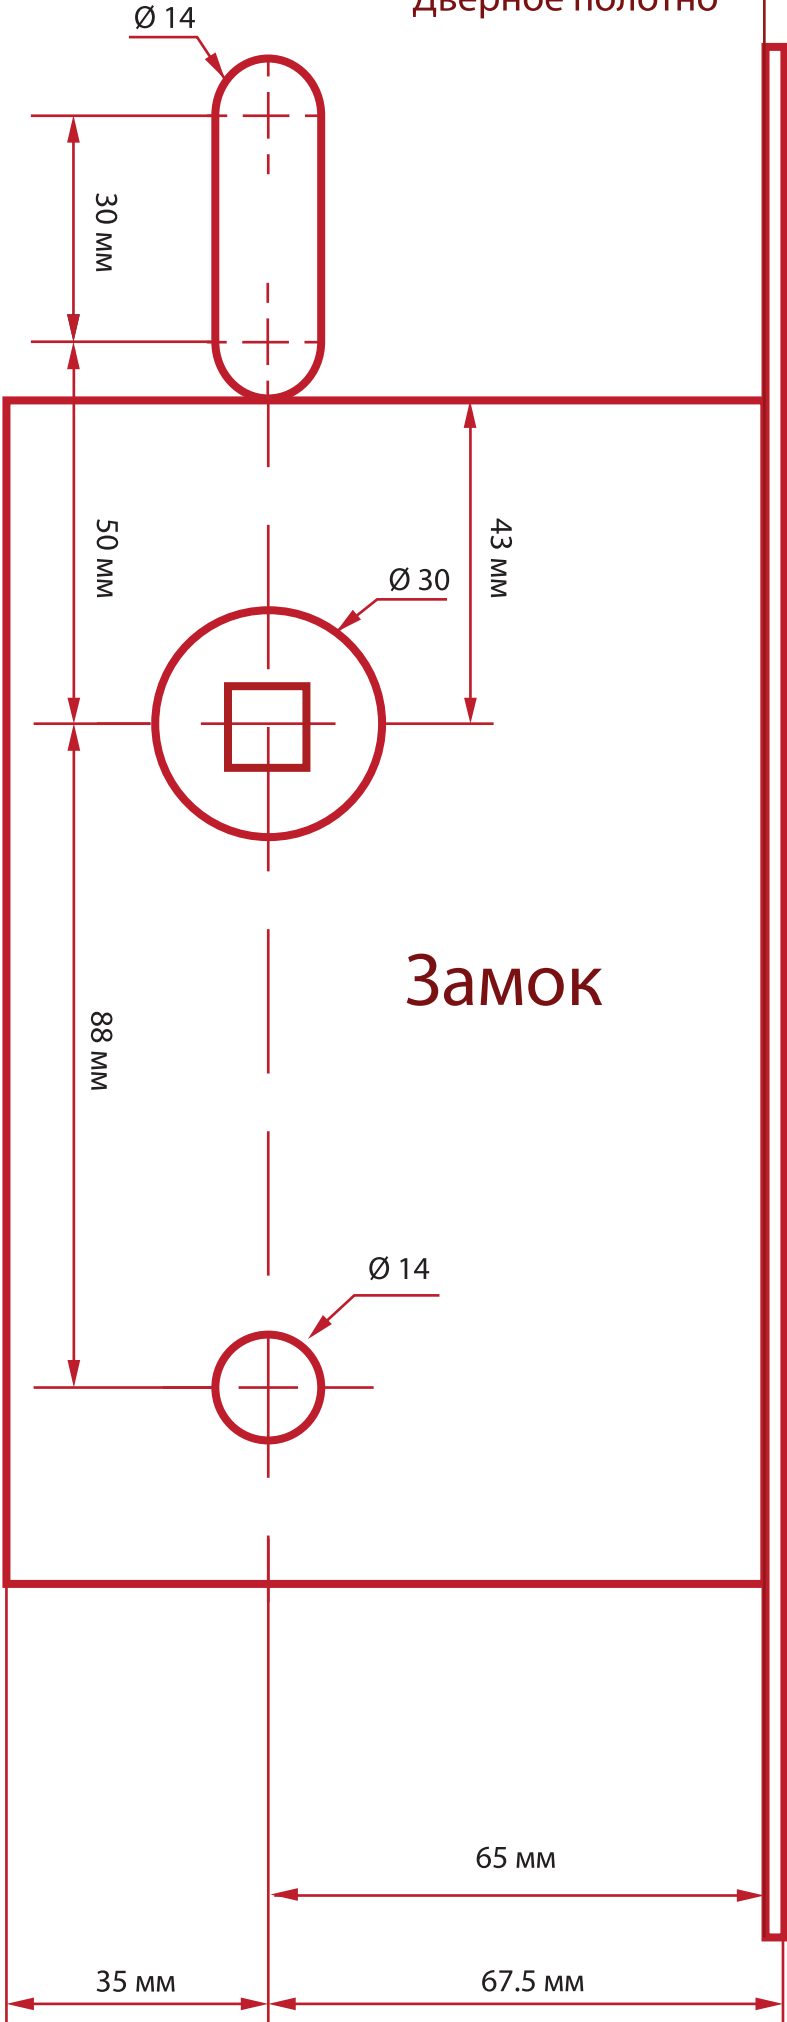

Ответная планка

